


Y 32357527.818
X 5699161.605

Y 32357612.797
X 5699423.146

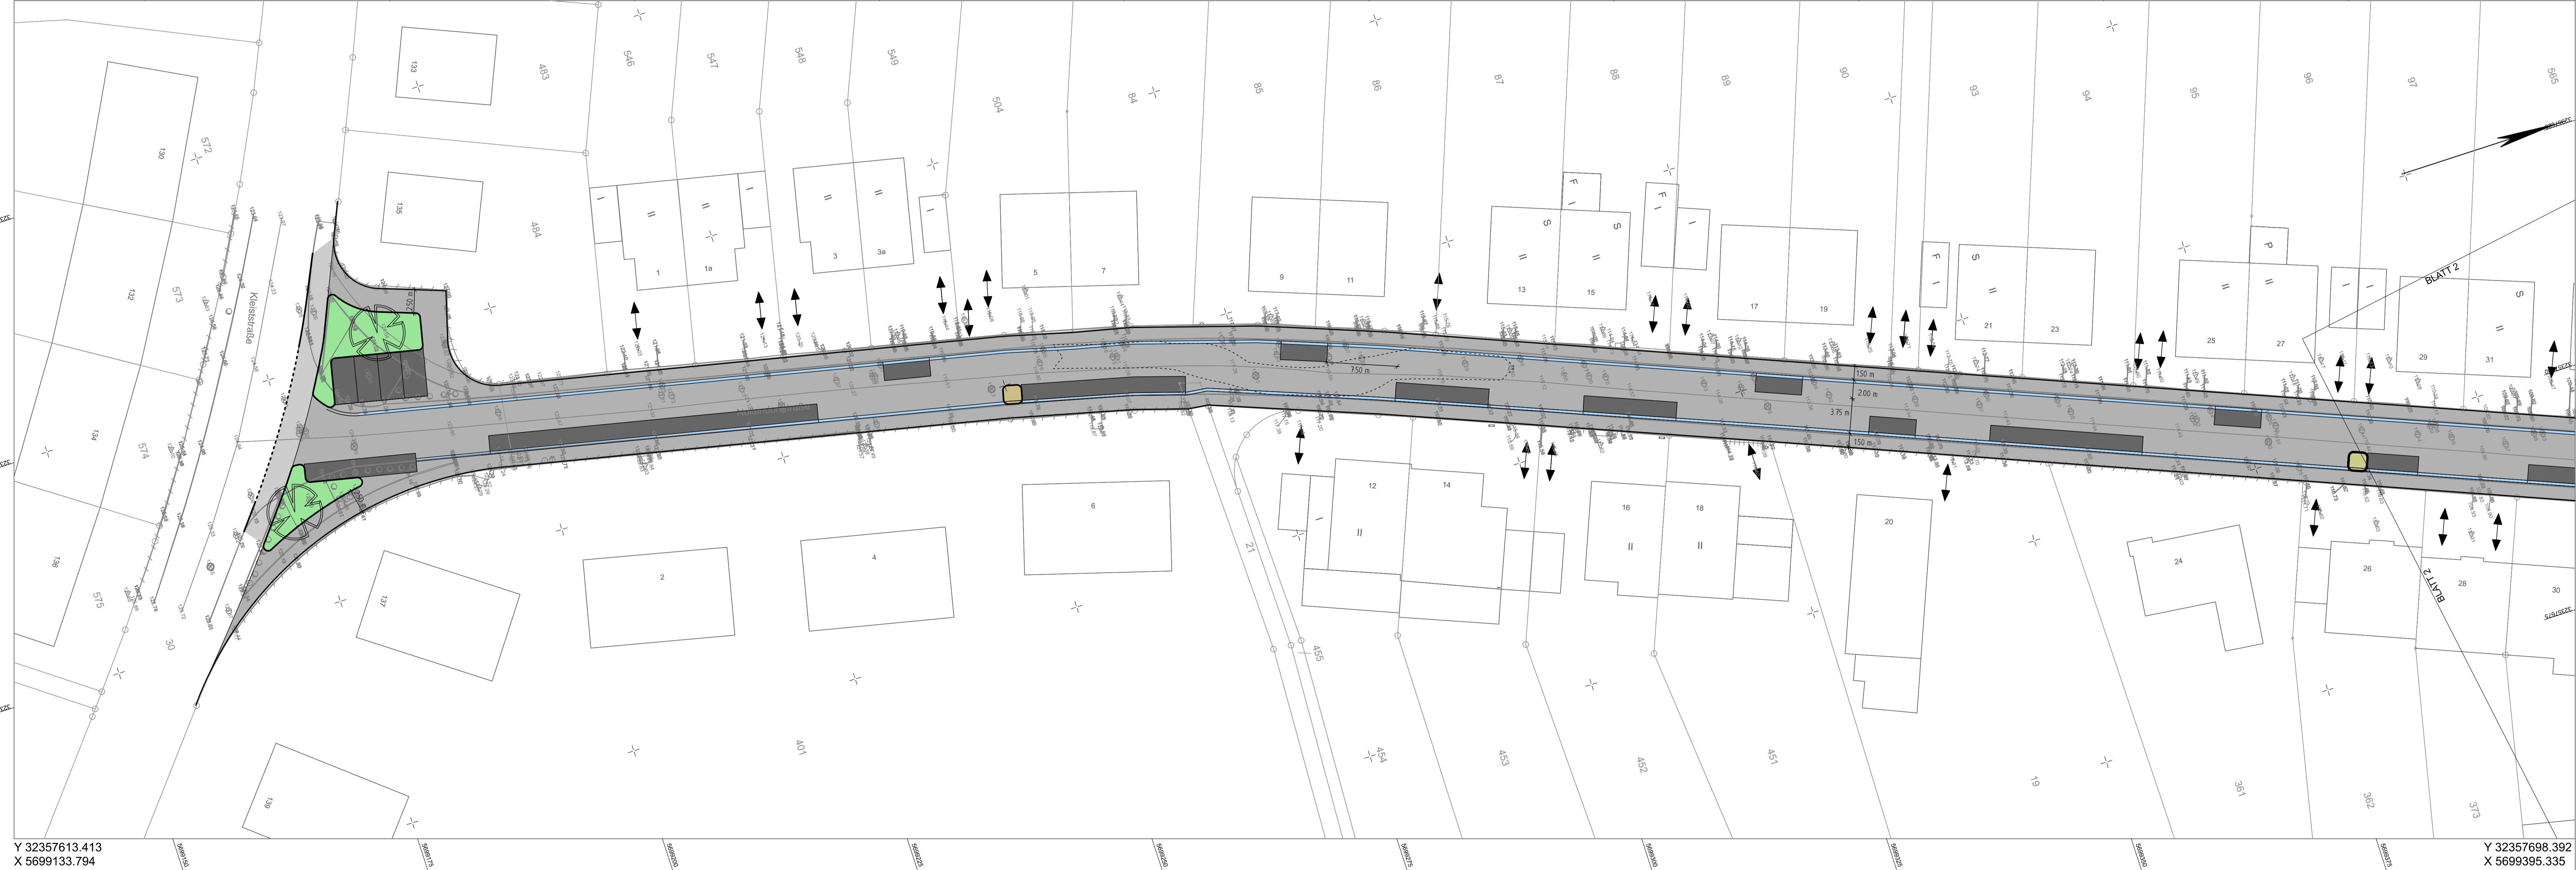


Y 32357613.413
X 5699133.794

Y 32357698.392
X 5699395.335

KONZEPT/VORPLANUNG

Nr.	ERGÄNZUNG / ÄNDERUNG	DATUM	ZEICHEN

 Stadt Mülheim an der Ruhr		Lageplan 1 von 3	
		Maßstab 1 : 250	
BAUVORHABEN: Erneuerung Nollendorfstraße		PLANUNGSBESCHLUSS	
von Kleiststraße bis Max-Halbach-Straße		BÜRGERINFORMATION	
DER OBERBÜRGERMEISTER: AMT FÜR VERKEHRSWESSEN UND TIEFBAU		66 - 22	BAUBESCHLUSS
ZEICHNER	SACHBEARBEITER	TEAMLEITER	ABTEILUNGSLEITER
MÜLHEIM AN DER RUHR 00.00.0000	KENNZIFFER	PLAN NR.	VARIANTE NR.