


Y 32357638.286
X 5699384.063

Y 32357595.266
X 5699655.678

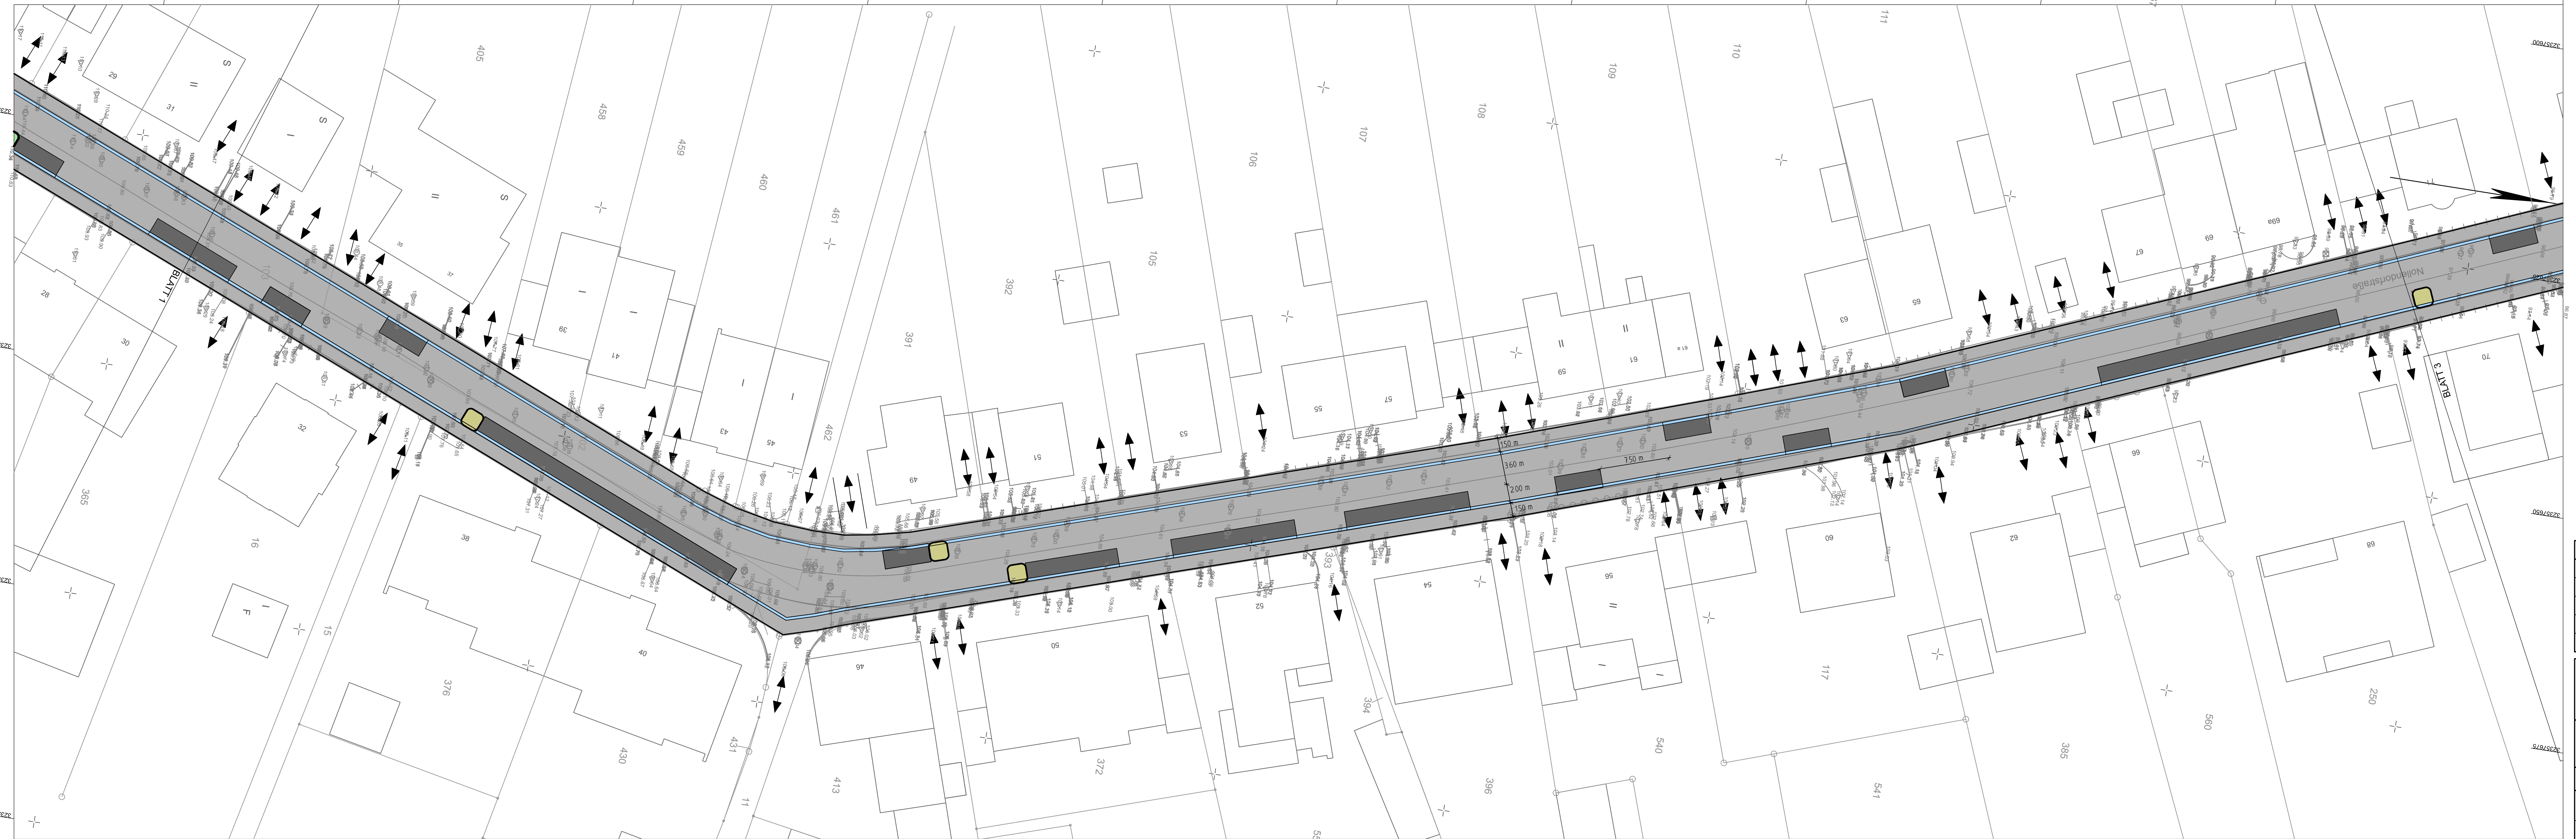


Y 32357727.178
X 5699398.142

Y 32357684.158
X 5699669.758

KONZEPT/VORPLANUNG

Nr.	ERGÄNZUNG / ÄNDERUNG	DATUM	ZEICHEN

 Stadt Mülheim an der Ruhr		Lageplan 2 von 3	
		Maßstab 1 : 250	
BAUVORHABEN: Erneuerung Nollendorstraße von Kleinstraße bis Max-Halbach-Straße		PLANUNGSBESCHLUSS	
DER OBERBÜRGERMEISTER: AMT FÜR VERKEHRSWESEN UND TIEFBAU 66 - 22		BÜRGERINFORMATION	
ZEICHNER	SACHBEARBEITER	TEAMLEITER	AMTSLEITER
MÜLHEIM AN DER RUHR: 00.00.0000	KENNZIFFER: A.00.00	PLAN NR.: 1	VARIANTE NR.: 1