


Y 32357552.483  
X 5699605.277

Y 32357469.629  
X 5699767.886

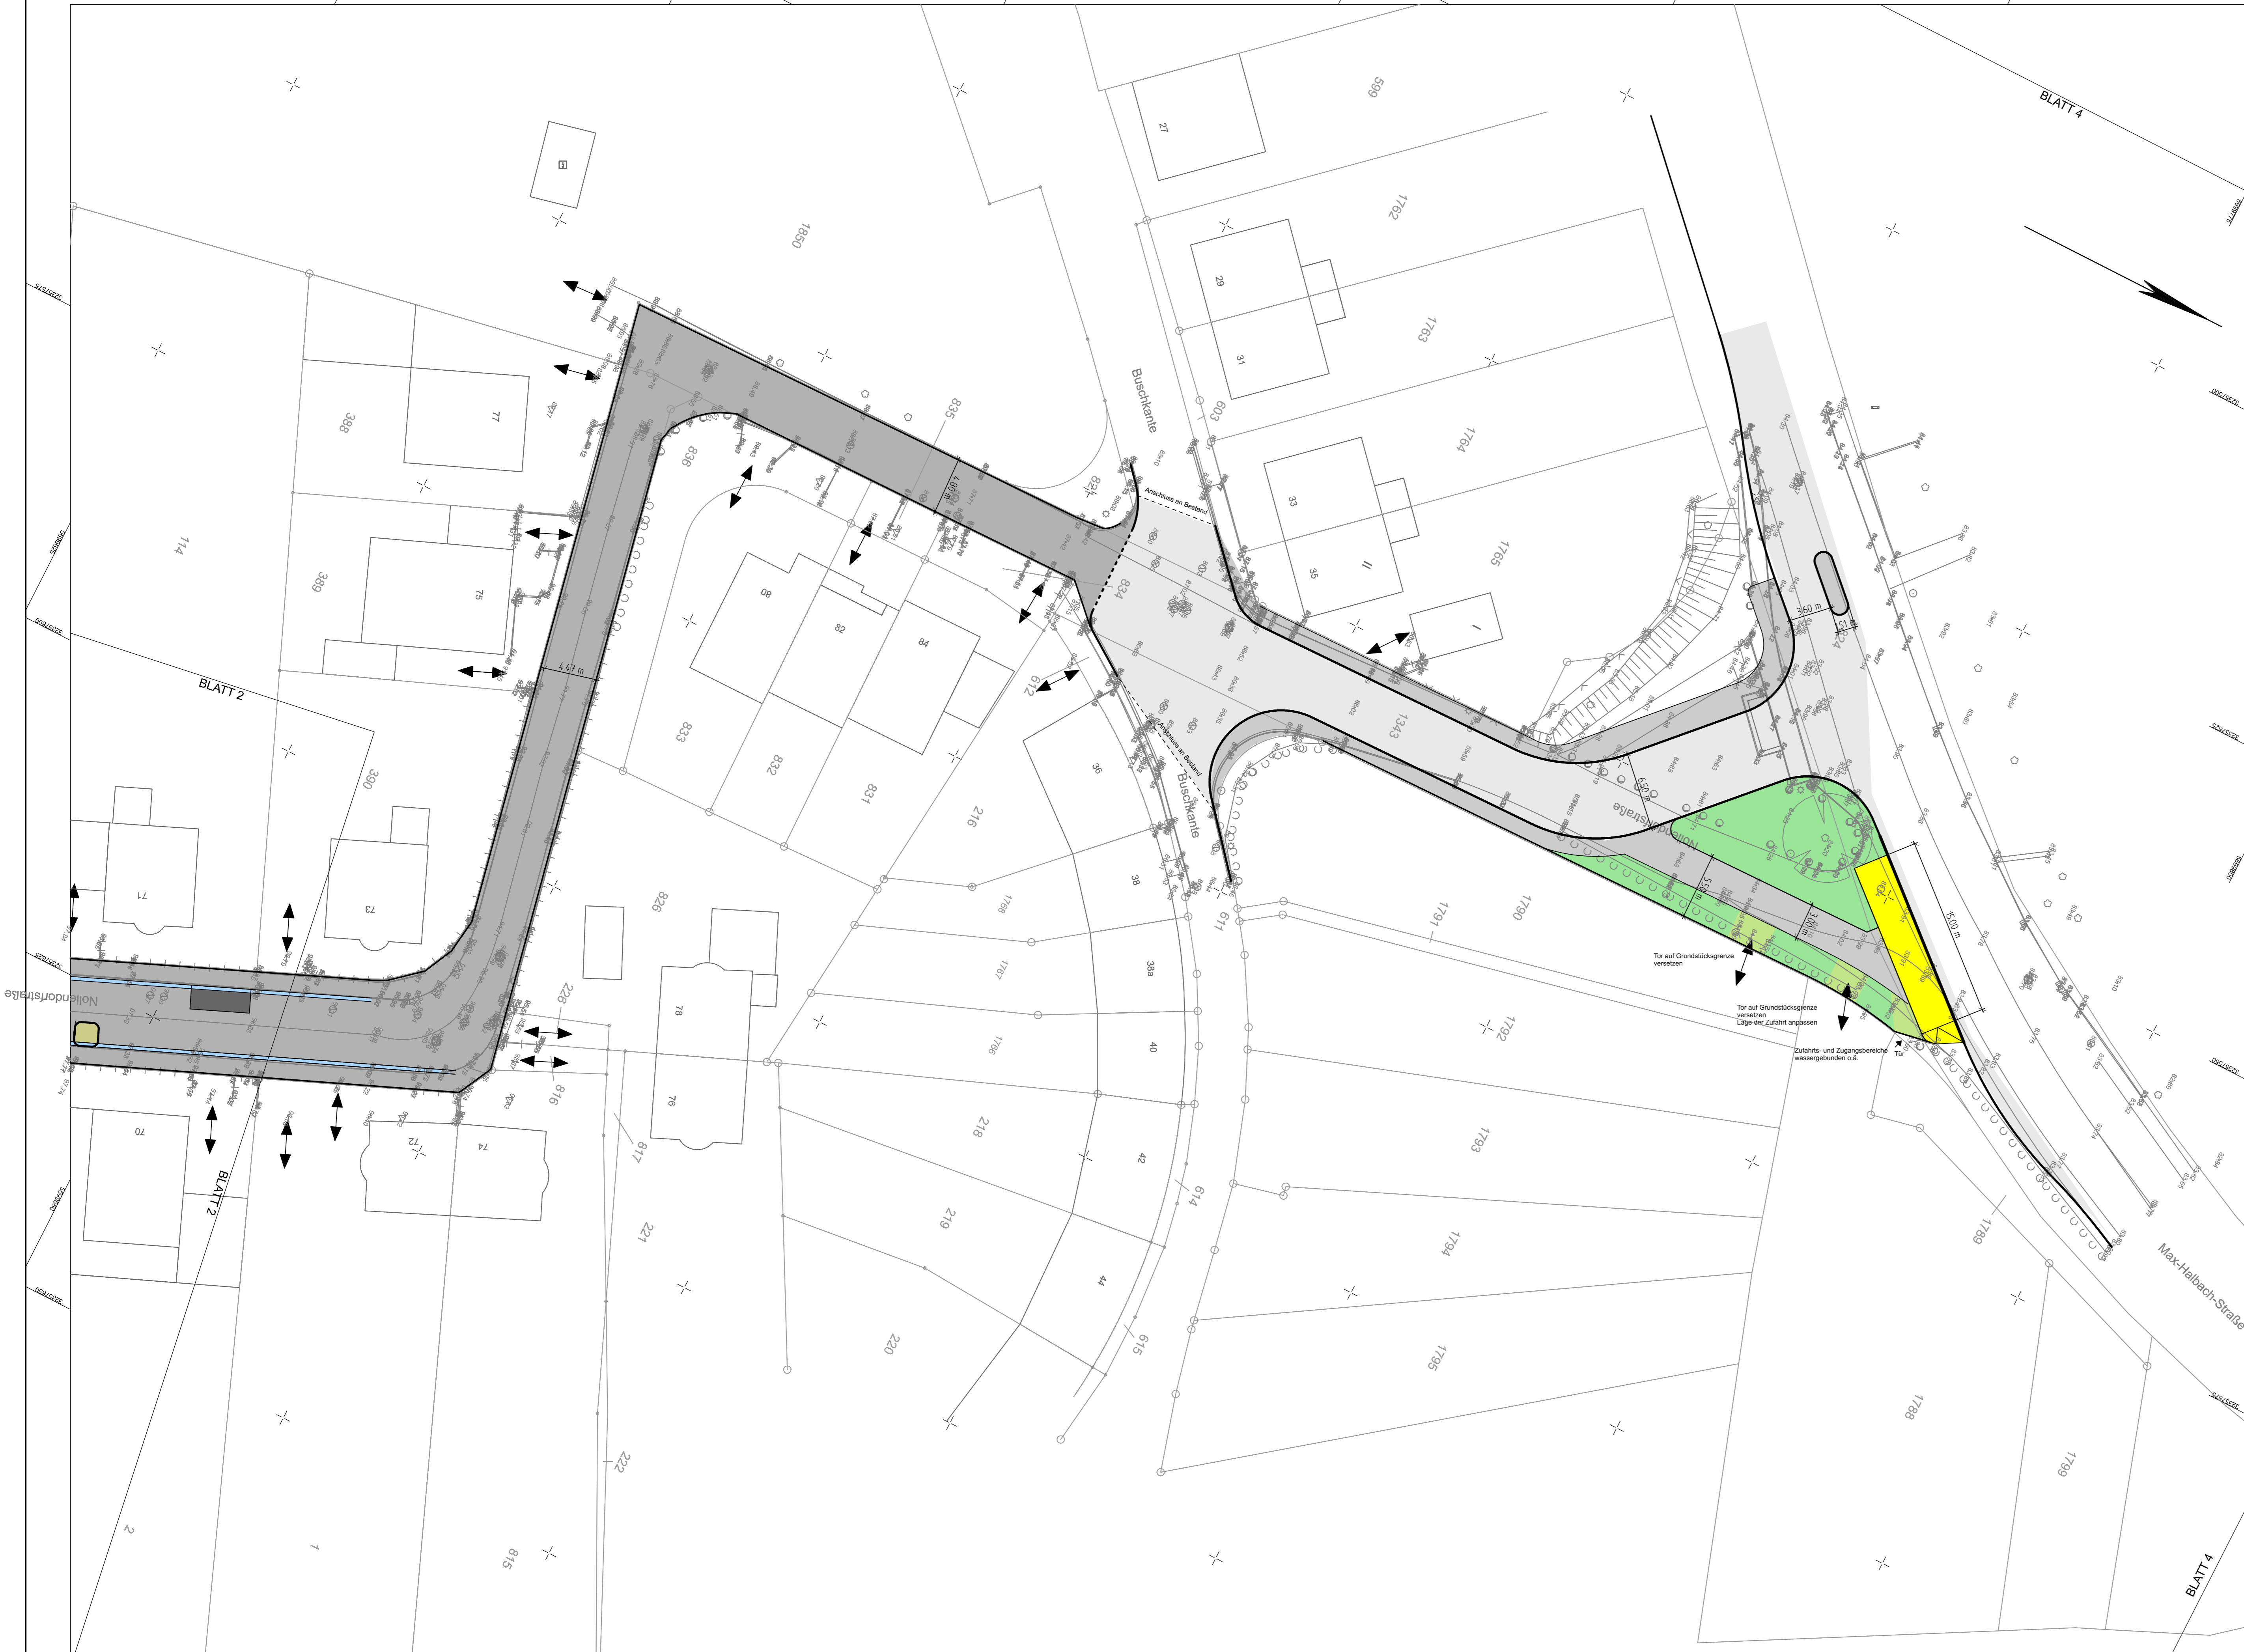


Y 32357675.887  
X 5699668.155

Y 32357593.033  
X 5699830.764

KONZEPT / VORPLANUNG

Nr.	ERGÄNZUNG / ÄNDERUNG	DATUM	ZEICHEN

 <b>Stadt Mülheim an der Ruhr</b>		Lageplan 3 von 3	
		Maßstab 1 : 250	
BAUVORHABEN: <b>Erneuerung Nollendorfstraße von Kleiststraße bis Max-Halbach-Straße</b>		PLANUNGSBESCHLUSS	
DER OBERBÜRGERMEISTER: AMT FÜR VERKEHRSWESSEN UND TIEFBAU		66 - 22	BAUBESCHLUSS
ZÜCHNER	SACHBEARBEITER	TEAMLEITER	AMTLEITER
MÜLHEIM AN DER RUHR 00.00.0000	KENNZIFFER A.00.00	PLAN NR. 1	VARIANTE NR. 1